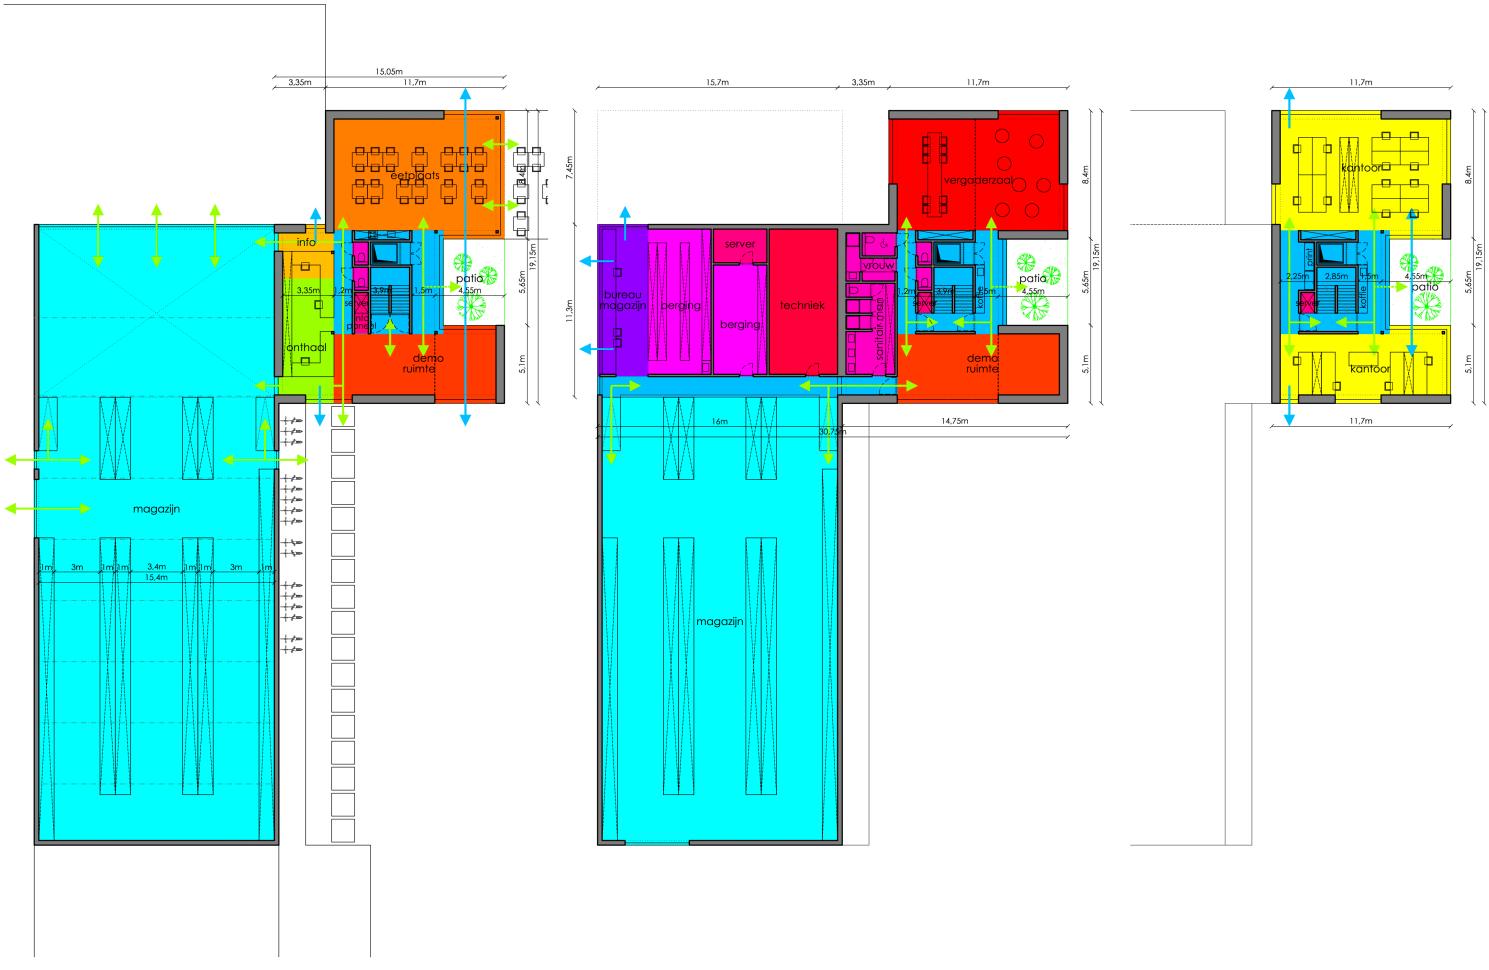

denc! studio delphine deceuninck architect 0477727934 en bart cobbaert architect 0476323641	project bouwheer: domicilie: bouwplaats:	nieuwbouw bedrijfsgebouw EcoPuur cvba Vaart Links 57 - 9850 NEVELE IZ TERMOTE - 9850 NEVELE	bouwheer:	architect:	dossiernr.: 0313 A TERMOTE	plannr.: 0313 A VO16	datum: 14/06/10	schaal: 1/250